


OBJEKT
71214

AKKADIA

IMMOBILIEN

BEWILLIGTER ROHDACHBODEN MIT ZWEI GEPLANTEN LOGGIEN IM CHARMANTEN ALTBAU

1140 WIEN, ÖSTERREICH

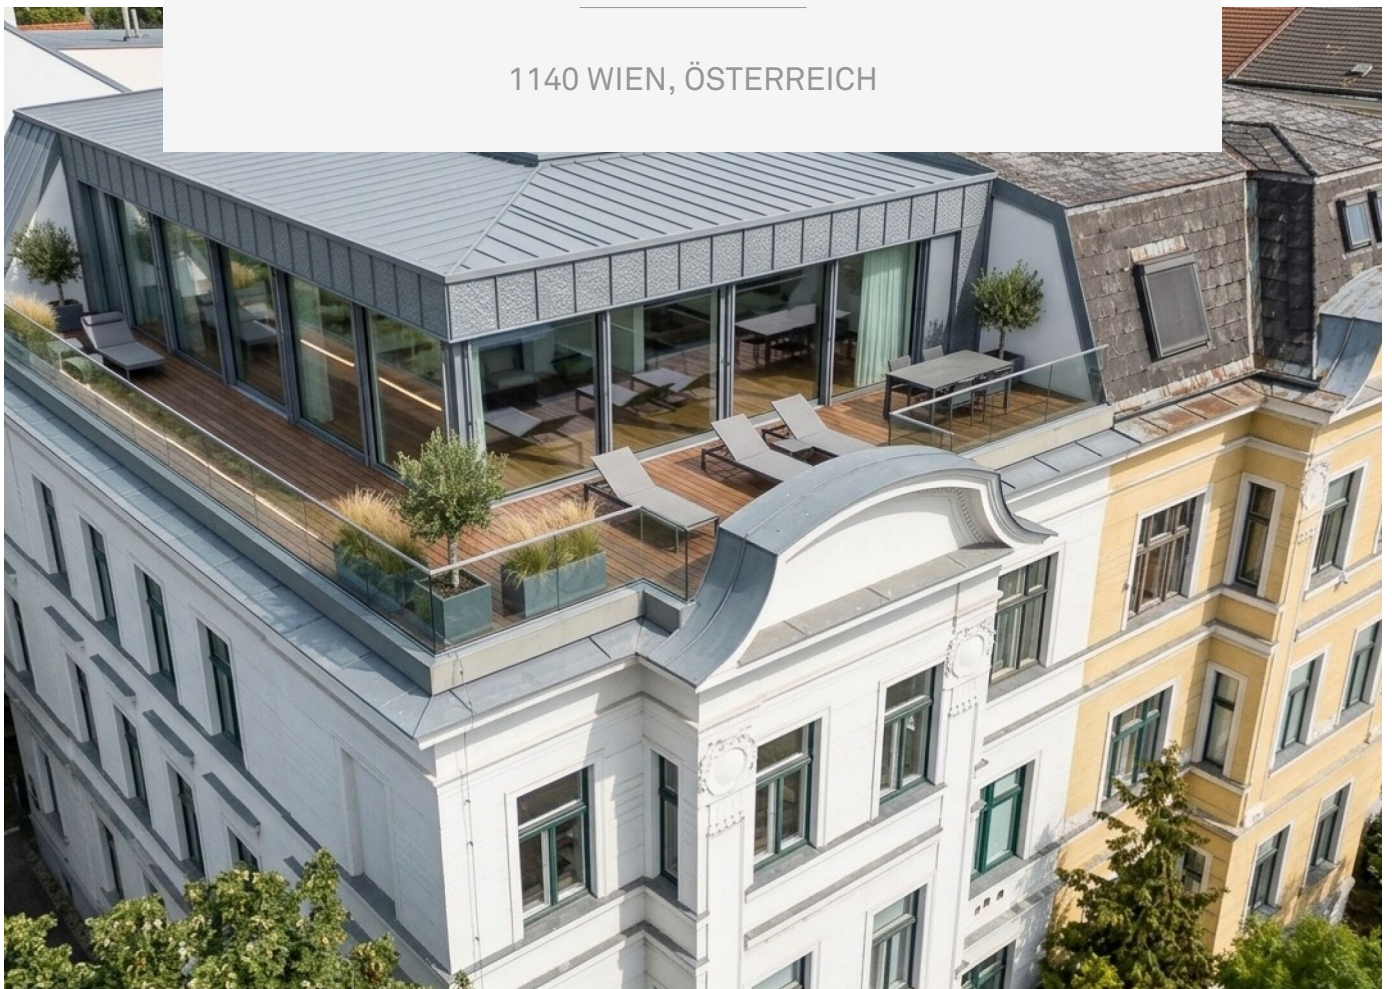

ECKDATEN

 Wohnfläche	137,44 m²
 Beziehbar	nach Ausbau
 Eigentumsform	Wohnungseigentum
 Stockwerk	1. DG
 Lift	nein

AUSSTATTUNG

 Ausblick:	Grünblick
---	-----------

KOSTEN

Kaufpreis	123.000,00 €
-----------	--------------

Provision	3% des Kaufpreises zzgl. 20% USt.
-----------	-----------------------------------

Energieausweis gültig bis	13.10.2028
Heizwärmebedarf	 90,02 kWh/m²a
Gesamtenergieeffizienzfaktor	 2,61

DETAILBESCHREIBUNG

In der Linzer Straße 358 A gelangt ein bewilligter Rohdachboden mit einer Fläche von 137,44 m² zum Verkauf. Das schöne Altbauhaus mit seinen dekorativen Stuckelementen und seiner charaktervollen Fassade bietet einen ansprechenden Rahmen für die Schaffung von individuellem Wohnraum.

Die bewilligte Planung sieht zwei Wohnungen mit jeweils einer Loggia vor. Eine Anpassung der Raumaufteilung oder eine Zusammenlegung zu einer großzügigen Wohneinheit ist vorbehaltlich der technischen Machbarkeit und der erforderlichen baurechtlichen Schritte ebenfalls denkbar.

Zusätzlich besteht bei Bedarf die Möglichkeit, die unmittelbar darunterliegenden Wohnungen mitzuerwerben. Durch eine Verbindung der Geschosse könnten vorbehaltlich der technischen und baurechtlichen Prüfung großzügige Maisonettewohnungen entstehen und die Wohnfläche entsprechend erweitert werden.

Die vorliegende Bewilligung, die geplanten Loggien und die möglichen Erweiterungsoptionen machen diesen Rohdachboden zu einer spannenden Gelegenheit für Eigennutzer und Projektentwickler.

Der Vermittler ist als Doppelmakler tätig.



DIE LAGE

Der 14. Bezirk grenzt direkt an den Wienerwald – ein ebenso attraktives wie wertvolles Naherholungsgebiet. Die von Otto Wagner entworfene Kirche am Steinhof ist mit ihrer schimmernden Kupferkuppel eine berühmte Sehenswürdigkeit und auch aus großer Distanz gut erkennbar. Das nahe der Kirche gelegene Otto-Wagner-Spital stammt ebenfalls aus der Feder des Wiener Architekten. Steigt man den Berg hinab bzw. fährt in Richtung Schloss Schönbrunn, gelangt man zum eindrucksvollen Technischen Museum – dieses bietet Ausstellungen zur Technikgeschichte sowie diverse Vorführungen die Alt und Jung begeistern. Auch die Fuchs-Villa in der Hüttelbergstraße ist einen Besuch wert – ebenso wie die zahlreichen Restaurants, die darauf warten durchgekostet zu werden. Last but not least beherbergt dieser Bezirk den Fußballclub Rapid Wien.

Aktuelle Nachrichten zum 14. Bezirk finden Interessierte z.B. hier: <https://www.vienna.at/bezirk/1140>

PENZING

1140


Postleitzahl

14

Bezirk

rund 92.752

Einwohner

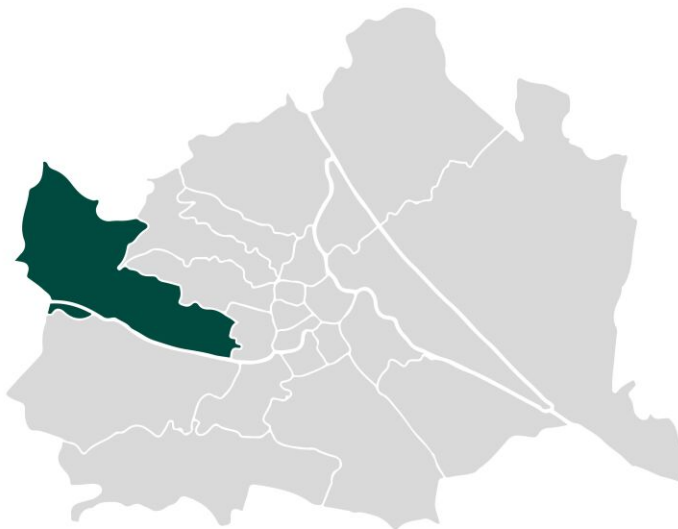


MIKROLAGE

Die Linzer Straße 358A überzeugt durch eine hervorragende Infrastruktur und die gelungene Kombination aus urbanem Komfort und naturnahem Wohnen.

Nahversorger wie SPAR Gourmet, BILLA Plus und dm sowie die Bäckerei Schwarz befinden sich in unmittelbarer Umgebung. Die Straßenbahnlinie 49 und Buslinie 47B liegen direkt vor der Haustüre, die U4-Station Hütteldorf ist in ca. 10 Minuten fußläufig erreichbar.

Familien profitieren von einem hervorragenden Bildungsangebot mit mehreren Schulen in der Nähe sowie dem Schulverein der Dominikanerinnen. Auch die medizinische Versorgung ist durch den Standort Penzing der Klinik Ottakring bestens gewährleistet.

Zahlreiche Grün- und Erholungsräume wie der Baumgartner-Casino-Park, Dehnepark, Wienerwald, das Allianz Stadion sowie das Hütteldorfer Bad unterstreichen die hohe Lebensqualität dieser Lage.

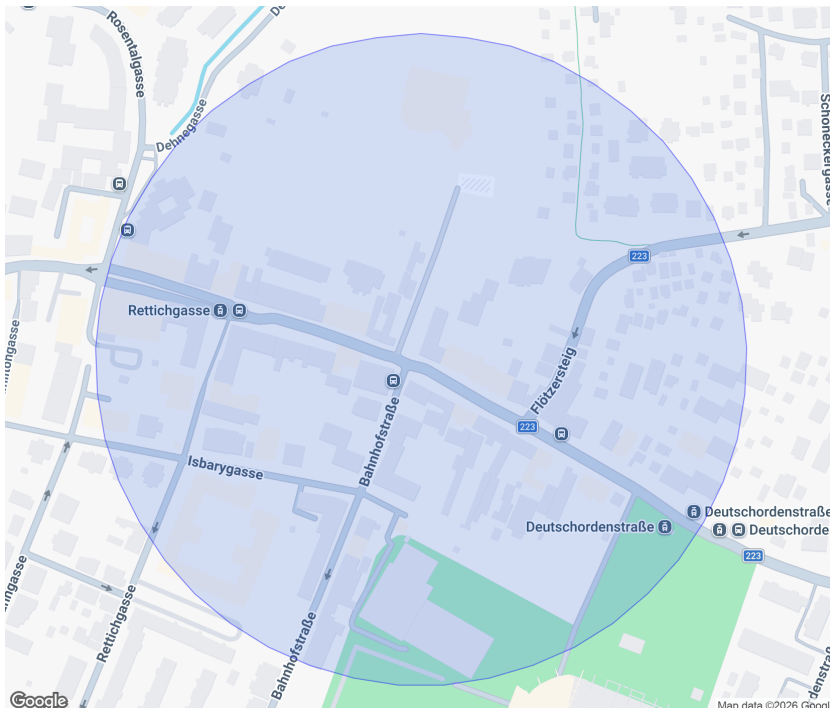

Infrastruktur Entfernungen

Gesundheit

Arzt	500 m
Apotheke	500 m
Klinik	2.000 m
Krankenhaus	1.000 m

Kinder & Schulen

Schule	1.000 m
Kindergarten	1.000 m
Universität	2.000 m
Höhere Schule	4.000 m

Nahversorgung

Supermarkt	500 m
Bäckerei	500 m
Einkaufszentrum	4.000 m

Sonstige

Geldautomat	500 m
Bank	500 m
Post	1.500 m
Polizei	500 m

Verkehr

Bus	500 m
U-Bahn	1.000 m
Straßenbahn	500 m
Bahnhof	500 m
Autobahnanschluss	3.500 m

Angaben Entfernung Luftlinie / Quelle: OpenStreetMap

PLAN




1:100

Grundriss Dachgeschoss

1:100

PLAN

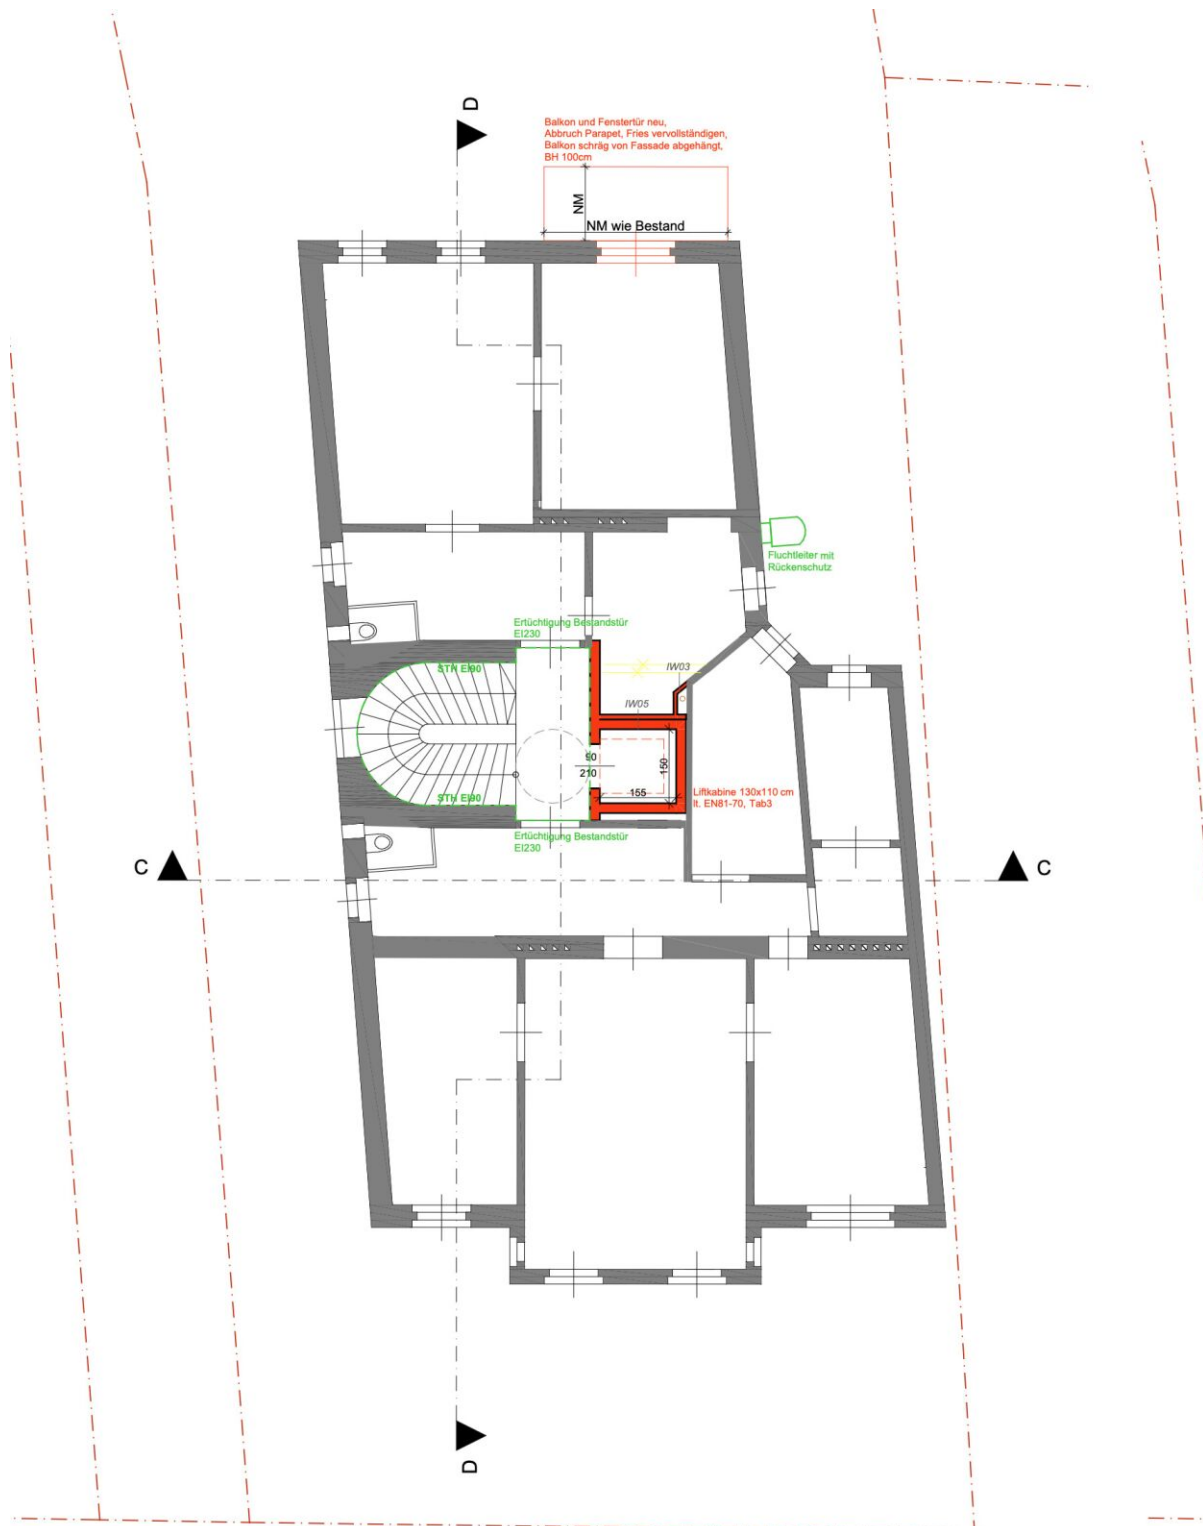



KONTAKTDATEN



Herr Elijah Euler-Rolle

+43 1 5129085-58
elijah.euler-rolle@akkadia.at
www.akkadia.at

Der Ordnung halber erlauben wir uns darauf hinzuweisen, dass sämtliche Informationen auf Angaben des Verkäufers/Vermieters basieren. Die Akkadia Immobilienvermittlung GmbH kann deshalb trotz größter Sorgfalt nicht für die Richtigkeit dieser Angaben haftbar gemacht werden. Das Angebot ist freibleibend und unverbindlich.

Für den Fall, dass Sie oder ein mit Ihnen verbundenes Unternehmen das Objekt käuflich erwerben, wird eine Provision in Höhe von 3% des Kaufpreises zzgl. 20 % USt., bei Mietobjekten wird eine Provision in Höhe von 2 bzw. 3 Bruttomonatsmieten jeweils zzgl. 20 % USt. des vereinbarten Mietpreises an die Akkadia Immobilienvermittlung GmbH fällig. Dies gilt auch bei Weitergabe der Informationen an Dritte (§15 Maklergesetz). Ausgenommen von Provisionszahlungen sind ausdrücklich als „provisionsfrei“ deklarierte Wohnungen.

Sollte vom Verkäufer/Vermieter trotz Aufklärung über die Vorlagepflicht des Energieausweises ein solcher noch nicht vorgelegt worden sein gilt zumindest eine dem Alter und der Art des Gebäudes entsprechende Gesamtenergieeffizienz als vereinbart. Der vermittelnde Makler übernimmt keinerlei Gewähr oder Haftung für die tatsächliche Energieeffizienz des Gebäudes bzw. der Einheit. Unsere Geschäftsbedingungen („AGB“) berücksichtigen die Bestimmungen der Verordnung des Bundesministers für wirtschaftliche Angelegenheiten über Standes- und Ausübungsregeln für Immobilienmakler (IMV), BGBl.Nr. 297/1996 sowie das Maklergesetz (MaklerG), BGBl.Nr. 262/1998, beide in der jeweils letztgültigen Fassung.