

OBJEKT
63613

AKKADIA

IMMOBILIEN

HELLER ALTBAU MIT EIGENGARTEN

1190 WIEN, ÖSTERREICH



ECKDATEN

 Wohnfläche	87,21 m²
 Zimmer	3
 Bäder	1
 WC	1
 Gärten	1 / 75 m²
 Eigentumsform	Wohnungseigentum
 Stockwerk	MZ
 Zustand	gepflegt
 Lift	nein

KOSTEN

Kaufpreis 470.000,00 €

AUSSTATTUNG

 Bauweise:	Ziegel
 Boden:	Parkett
 Befeuerung:	Gas
 Heizungsart:	Etagenheizung
 WCs:	Toilette, Gäste-WC
 Bad:	Dusche
 Küche:	Einbauküche

Provision 3% des Kaufpreises zzgl. 20% USt.

Energieausweis gültig bis 26.07.2031
Heizwärmebedarf  135,1 kWh/m²a
Gesamtenergieeffizienzfaktor  2,38

DETAILBESCHREIBUNG

Diese Wohnung empfängt mit einem großzügigen Vorraum, von dem aus die Räume übersichtlich erschlossen werden. Die Aufteilung ist funktional gestaltet und ermöglicht eine praktische Nutzung im Alltag.

Zur Panzergasse ausgerichtet liegen drei Zimmer, darunter ein geräumiges Wohnzimmer sowie zwei Schlafzimmer mit angenehmen Proportionen. Das Wohnzimmer und eines der Schlafzimmer sind getrennt begehbar und bieten dadurch flexible Nutzungsmöglichkeiten.

Der Vorraum, die Küche und das Badezimmer sind verfliest und pflegeleicht ausgeführt. Die Küche bietet ausreichend Platz für einen Esstisch für vier Personen und ist zum ruhigen Innenhof mit schönem Baumbestand orientiert, was eine besonders angenehme Atmosphäre schafft.

In den Wohnräumen ist hochwertiger, dunkler Echtholzparkett in großformatiger Fischgrätverlegung verlegt, der den klassischen Altbaucharakter stilvoll unterstreicht. Doppelflügelige Altbautüren ergänzen das stimmige Gesamtbild.

Auch das Haus selbst, ein repräsentativer Altbau aus der Zeit um 1900, überzeugt mit großzügigen Gängen, einem gepflegten Stiegenhaus und einem begrünten Innenhof mit altem Baumbestand, der der Liegenschaft eine ruhige und wohnliche Ausstrahlung verleiht.

Der Wohnungseigentumsvertrag sieht vor, dass von dieser Wohneinheit ein direkter Zugang zum angrenzenden Außenbereich hergestellt werden kann. Dieser Bereich ist der Wohnung als Eigengarten zugeordnet und steht dem jeweiligen Wohnungseigentümer zur ausschließlichen Nutzung zur Verfügung.

Der Vermittler ist als Doppelmakler tätig.



DIE LAGE

Der 19. Wiener Gemeindebezirk liegt im Nordwesten Wiens. Döbling gilt dank seiner Wienerwaldvillen, ähnlich wie Währing und Hietzing, als Nobelbezirk und verfügt zudem über einen bedeutenden Weinanbau. Wichtigste Touristenattraktion Döblings ist der Kahlenberg am Rande des Wienerwaldes. Das ehemalige Hotel mit seiner bekannten Panoramaterrasse ist mittlerweile einem eindrucksvollen Neubau gewichen. Geheimtipp: Das „Häuserl am Stoan“, ein Wiener Wirtshaus mit Ausblick auf der Höhenstraße. Ebenfalls an dieser Stelle erwähnt werden muss das Stadion des First Vienna FC 1894 auf der Hohen Warte – die größte Naturarena Europas!

Aktuelle Nachrichten zum 19. Bezirk finden Interessierte z.B. hier: <https://www.vienna.at/bezirk/1190>

DÖBLING

1190

Postleitzahl

19

Bezirk

rund 72.650

Einwohner




MIKROLAGE

In einer ruhigen Seitengasse des 19. Bezirks befindet sich die Pantzergasse 3 – angenehm vom Durchzugsverkehr zurückversetzt und dennoch eingebettet in die gute Infrastruktur von Döbling.

Die Straßenbahnlinie 37 verbindet Sie direkt mit dem Schottentor und damit mit der Wiener Innenstadt. Die U6-Station Nussdorfer Straße ist ebenso rasch erreichbar. Ergänzend sorgt die Buslinie 35A für eine schnelle Verbindung nach Heiligenstadt mit Anschluss an die U4 sowie an mehrere S-Bahn-Linien. Dadurch bleibt man sowohl Richtung Zentrum als auch stadtauswärts flexibel.

Entlang der Döblinger Hauptstraße befinden sich zahlreiche Einkaufsmöglichkeiten, Apotheken und Cafés in fußläufiger Distanz. Für Familien besonders attraktiv sind die nahegelegene Volksschule in der Pantzergasse, die Musikmittelschule in der Pyrkerstraße sowie das Gymnasium G19.

Eine Wohnlage für alle, die Ruhe schätzen und gleichzeitig Wert auf kurze Wege und eine ausgezeichnete Anbindung legen – überschaubar, gut erschlossen und angenehm unkompliziert.

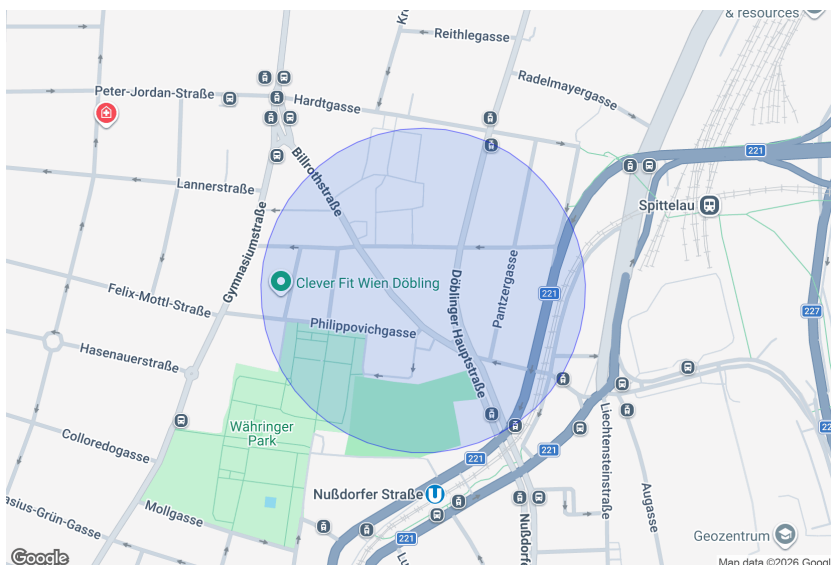

Infrastruktur Entfernungen

Gesundheit

Arzt	500 m
Apotheke	500 m
Klinik	500 m
Krankenhaus	1.500 m

Kinder & Schulen

Schule	500 m
Kindergarten	500 m
Universität	500 m
Höhere Schule	1.000 m

Nahversorgung

Supermarkt	500 m
Bäckerei	500 m
Einkaufszentrum	2.000 m

Sonstige

Geldautomat	500 m
Bank	1.000 m
Post	1.000 m
Polizei	500 m

Verkehr


Bus	500 m
U-Bahn	500 m
Straßenbahn	500 m
Bahnhof	500 m
Autobahnanschluss	1.000 m

Angaben Entfernung Luftlinie / Quelle: OpenStreetMap


ANSICHTEN



ANSICHTEN

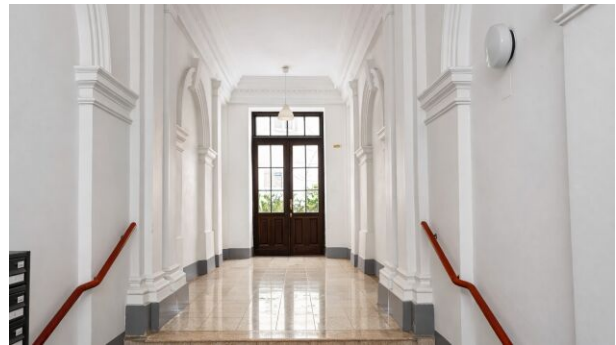

PLAN

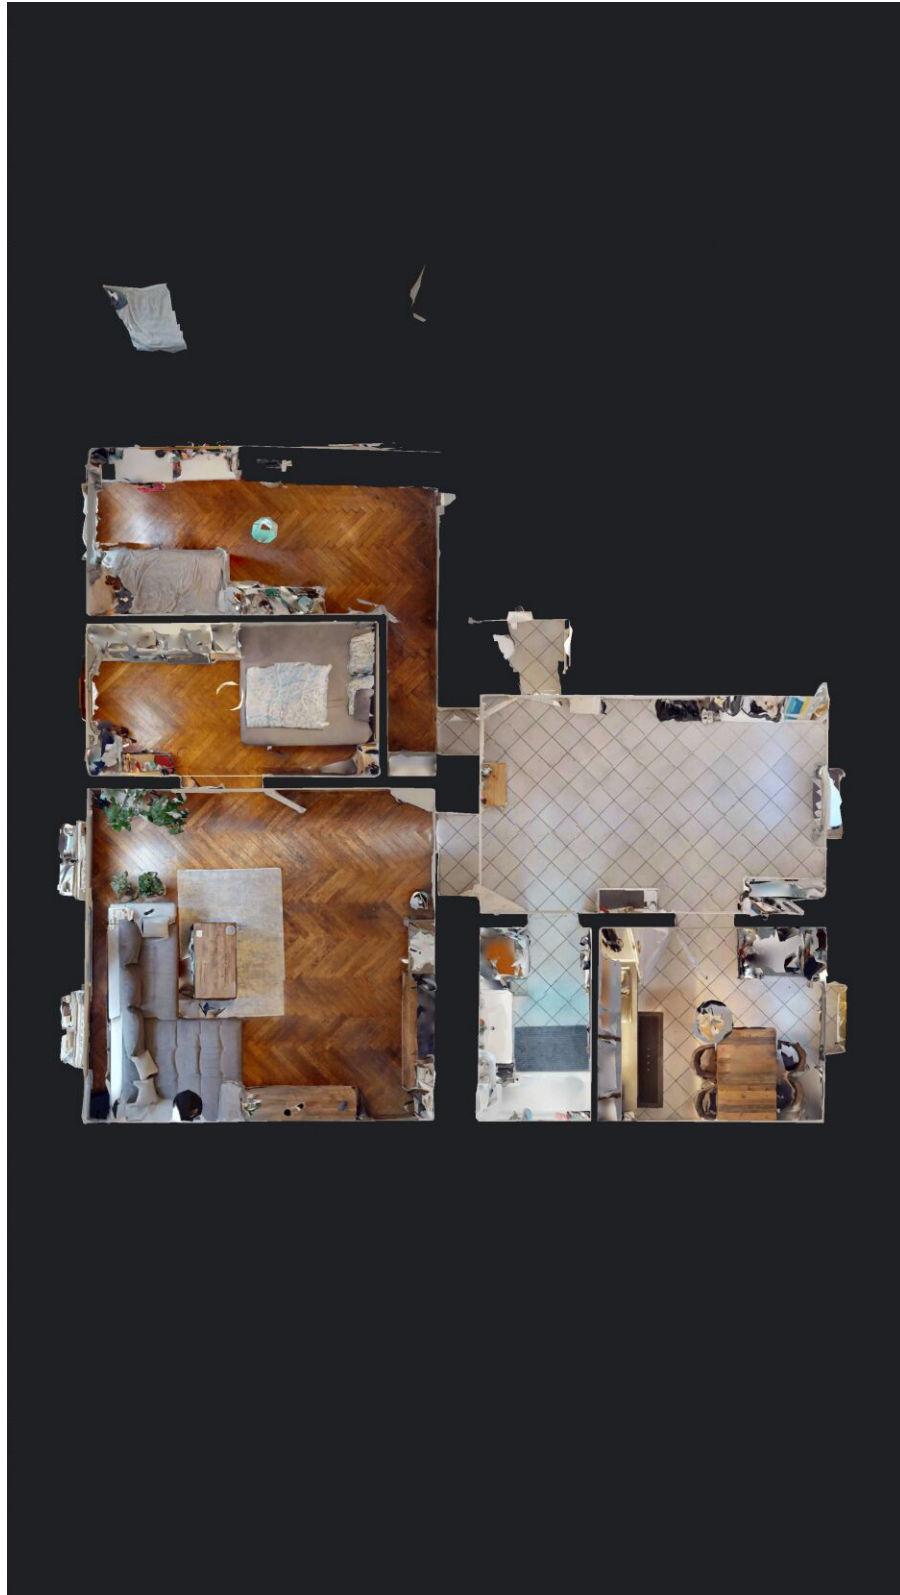

KONTAKTDATEN



Herr Elijah Euler-Rolle

+43 1 5129085-58
elijah.euler-rolle@akkadia.at
www.akkadia.at

Der Ordnung halber erlauben wir uns darauf hinzuweisen, dass sämtliche Informationen auf Angaben des Verkäufers/Vermieters basieren. Die Akkadia Immobilienvermittlung GmbH kann deshalb trotz größter Sorgfalt nicht für die Richtigkeit dieser Angaben haftbar gemacht werden. Das Angebot ist freibleibend und unverbindlich.

Für den Fall, dass Sie oder ein mit Ihnen verbundenes Unternehmen das Objekt käuflich erwerben, wird eine Provision in Höhe von 3% des Kaufpreises zzgl. 20 % USt., bei Mietobjekten wird eine Provision in Höhe von 2 bzw. 3 Bruttomonatsmieten jeweils zzgl. 20 % USt. des vereinbarten Mietpreises an die Akkadia Immobilienvermittlung GmbH fällig. Dies gilt auch bei Weitergabe der Informationen an Dritte (§15 Maklergesetz). Ausgenommen von Provisionszahlungen sind ausdrücklich als „provisionsfrei“ deklarierte Wohnungen.

Sollte vom Verkäufer/Vermieter trotz Aufklärung über die Vorlagepflicht des Energieausweises ein solcher noch nicht vorgelegt worden sein gilt zumindest eine dem Alter und der Art des Gebäudes entsprechende Gesamtenergieeffizienz als vereinbart. Der vermittelnde Makler übernimmt keinerlei Gewähr oder Haftung für die tatsächliche Energieeffizienz des Gebäudes bzw. der Einheit. Unsere Geschäftsbedingungen („AGB“) berücksichtigen die Bestimmungen der Verordnung des Bundesministers für wirtschaftliche Angelegenheiten über Standes- und Ausübungsregeln für Immobilienmakler (IMV), BGBl.Nr. 297/1996 sowie das Maklergesetz (MaklerG), BGBl.Nr. 262/1998, beide in der jeweils letztgültigen Fassung.